Gemeinde Walterswil

## Bauzonenplan

1:2000

Erste öffentliche Auflage vom 7. Mai bis 7. Juni 2001 Zweite öffentliche Auflage vom 2. April bis 2. Mai 2002 Dritte öffentliche Auflage vom 16. August bis 16. September 2002

Vom Gemeinderat beschlossen am 14. Oktober 2002

Die Gemeindepräsidentin: Die Gemeindeschreiberin:


Vom Regierungsrat genehmigt am 18. November 2003 mit RRB Nr. 2003/2087

Der Staatsschreiber:

Planteam

Planteam S AG - Entwicklungs- und Raumplanung - Dornacherplatz 17 - Postfach - 4501 Solothurn Telefon 032 622 42 44 - Fax 032 623 79 43 - solothurn@planteam.ch - www.planteam.ch

Dat: 10.12.2003 Nr: 512.81.201.4 Gez: sh Datei: walzppt.dgn Grundlagen: ELCON, 5034 Suhr

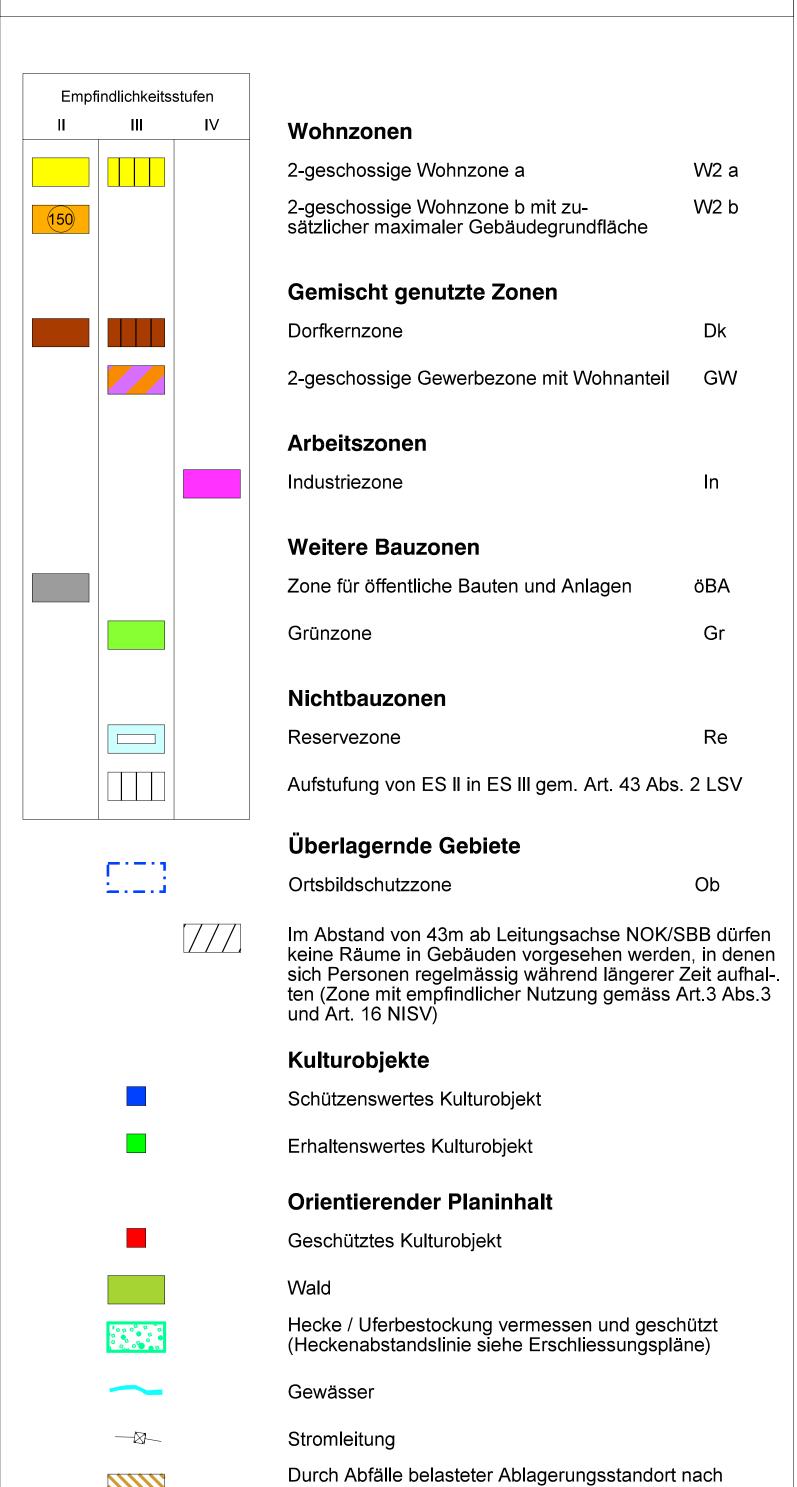

(Betriebs- und Unfallstandorte sind nicht dargestellt)

